


# Załącznik nr 6 do Umowy Schemat obiektów IMP

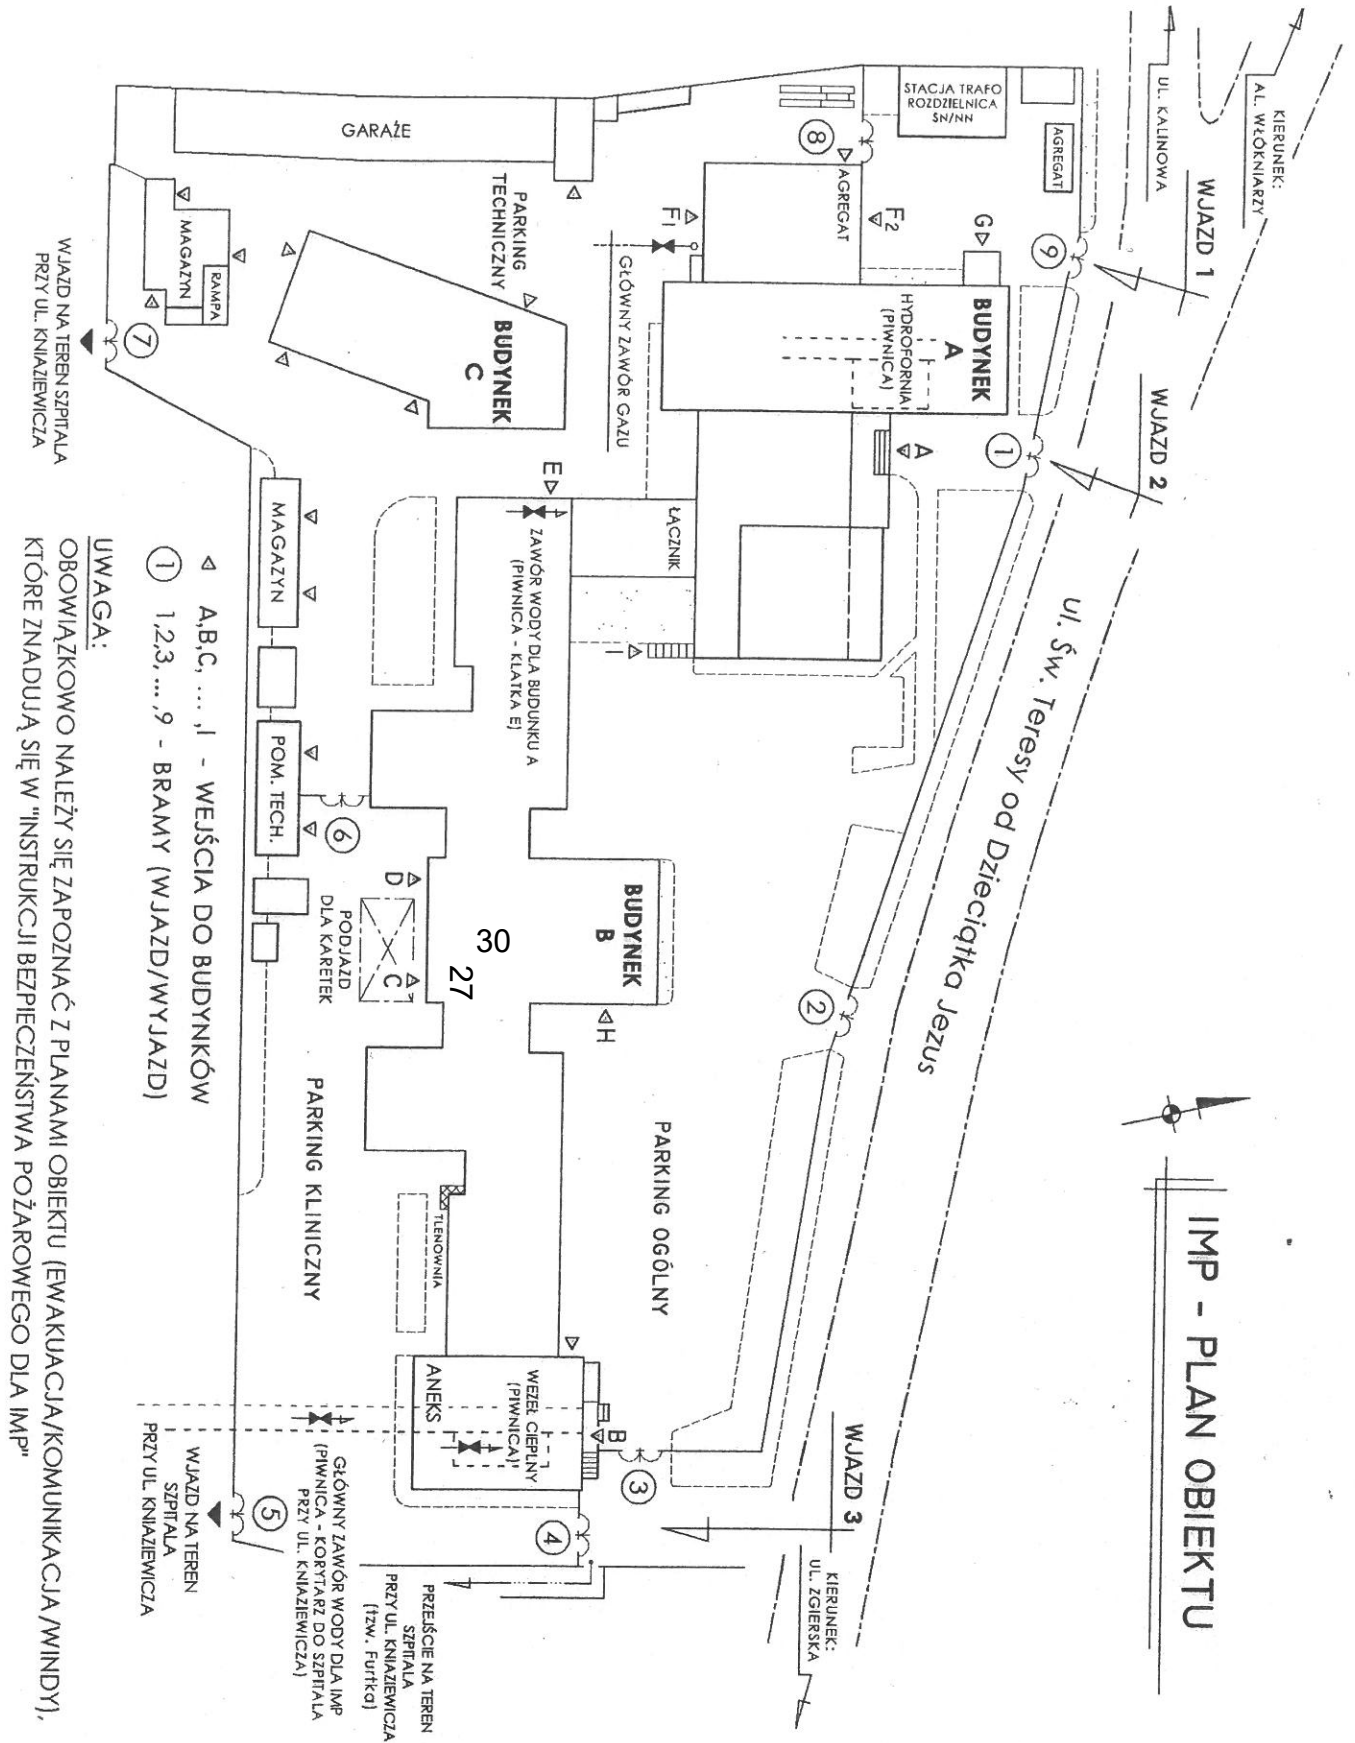

▲ A, B, C, ... J - WEJŚCIA DO BUDYNKÓW  
 ① 1, 2, 3, ... 9 - BRAMY (WJAZD/WYJAZD)

**UWAGA:**  
 OBOWIĄZKOWO NALEŻY SIĘ ZAPOZNAĆ Z PLANAMI OBIEKTU (EWAKUACJA/KOMUNIKACJA/WINDY),  
 KTÓRE ZNADAJĄ SIĘ W "INSTRUKCJI BEZPIECZEŃSTWA POŻAROWEGO DLA IMP".